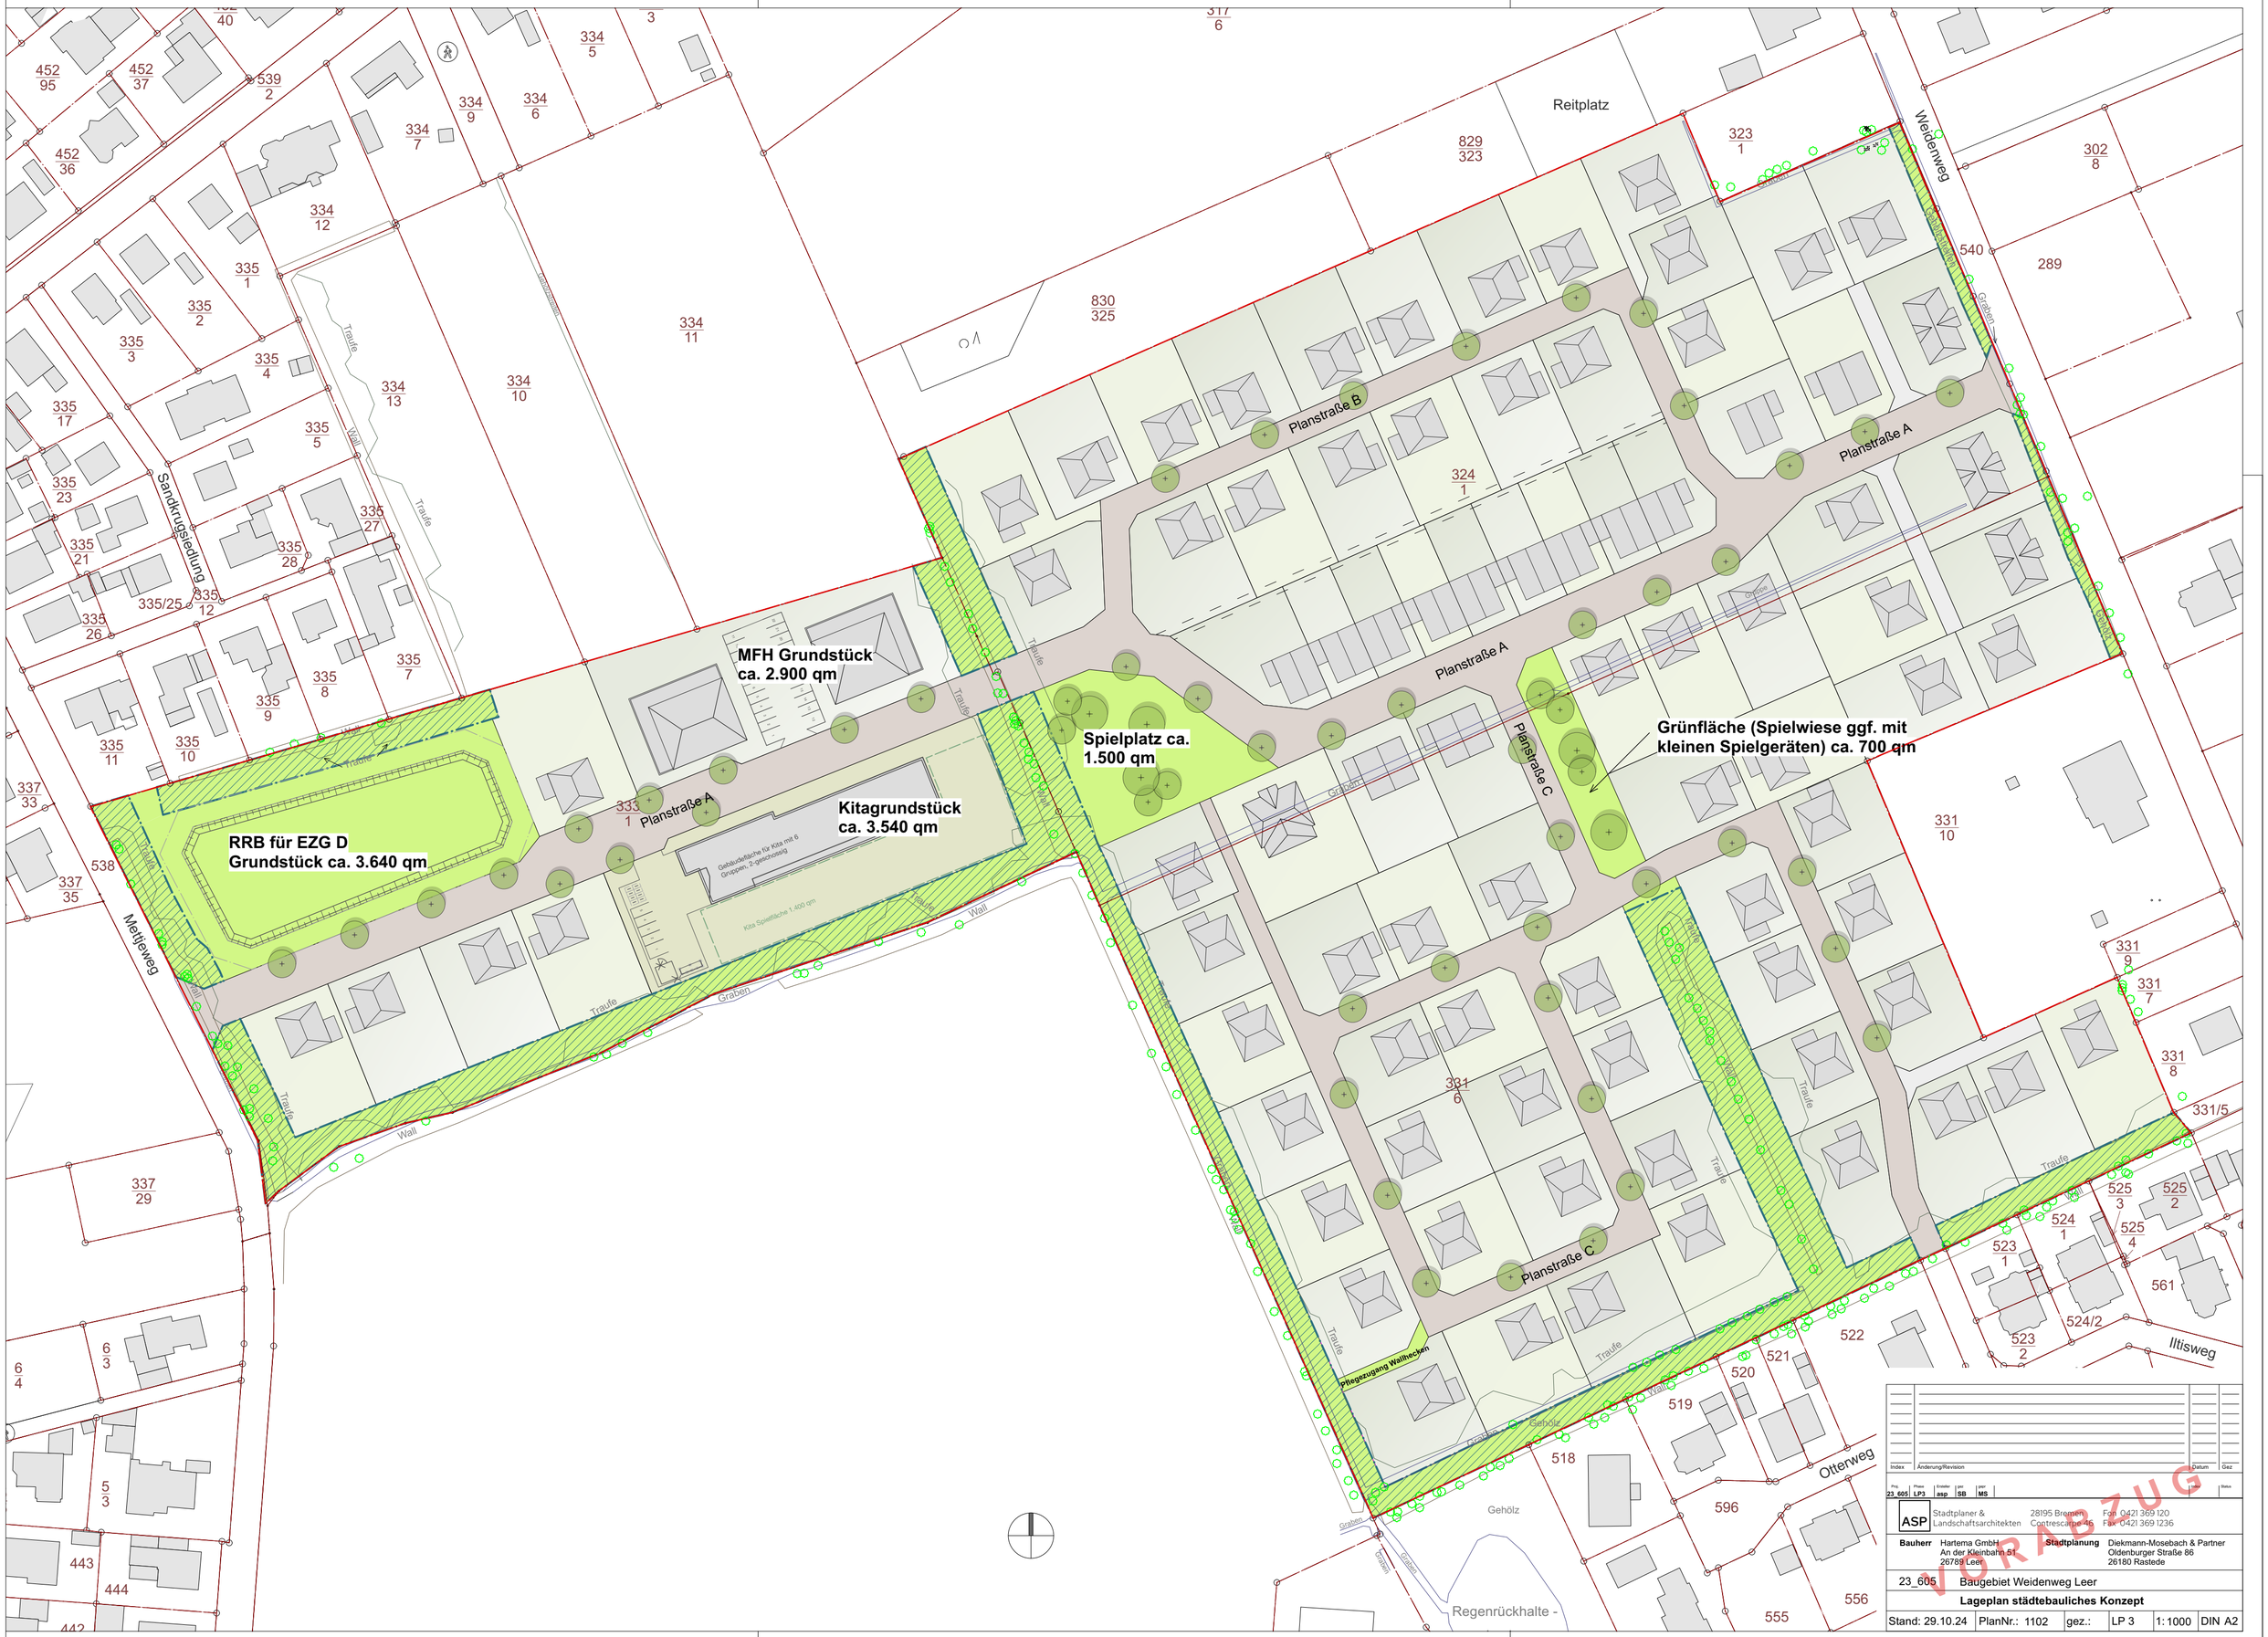

Index	Änderung/Revision	Datum	Gez.

Proj.	Phase	Ersteller	gpr.	ger.		Status
23_605	LP3	asp	SB	MS		

ASP Stadtplaner & Landschaftsarchitekten, 28195 Bremen, Contrescarpe 46, Fon 0421 369 120, Fax 0421 369 1236

Bauherr Hartema GmbH, An der Kleinbahn 51, 26789 Leer

Stadtplanung Diekmann-Mosebach & Partner, Oldenburger Straße 86, 26180 Rastede

23_605 Baugebiet Weidenweg Leer

Lageplan städtebauliches Konzept

Stand: 29.10.24 | PlanNr.: 1102 | gez.: | LP 3 | 1:1000 | DIN A2

VORABZUG